

Überbauung Seepark


gängiger Masstab
verwenden

1:500

Grundstücke mit unterstrichenen Nummern sind noch nicht im Grundbuch eingetragen



Situation muss masstäblich sein

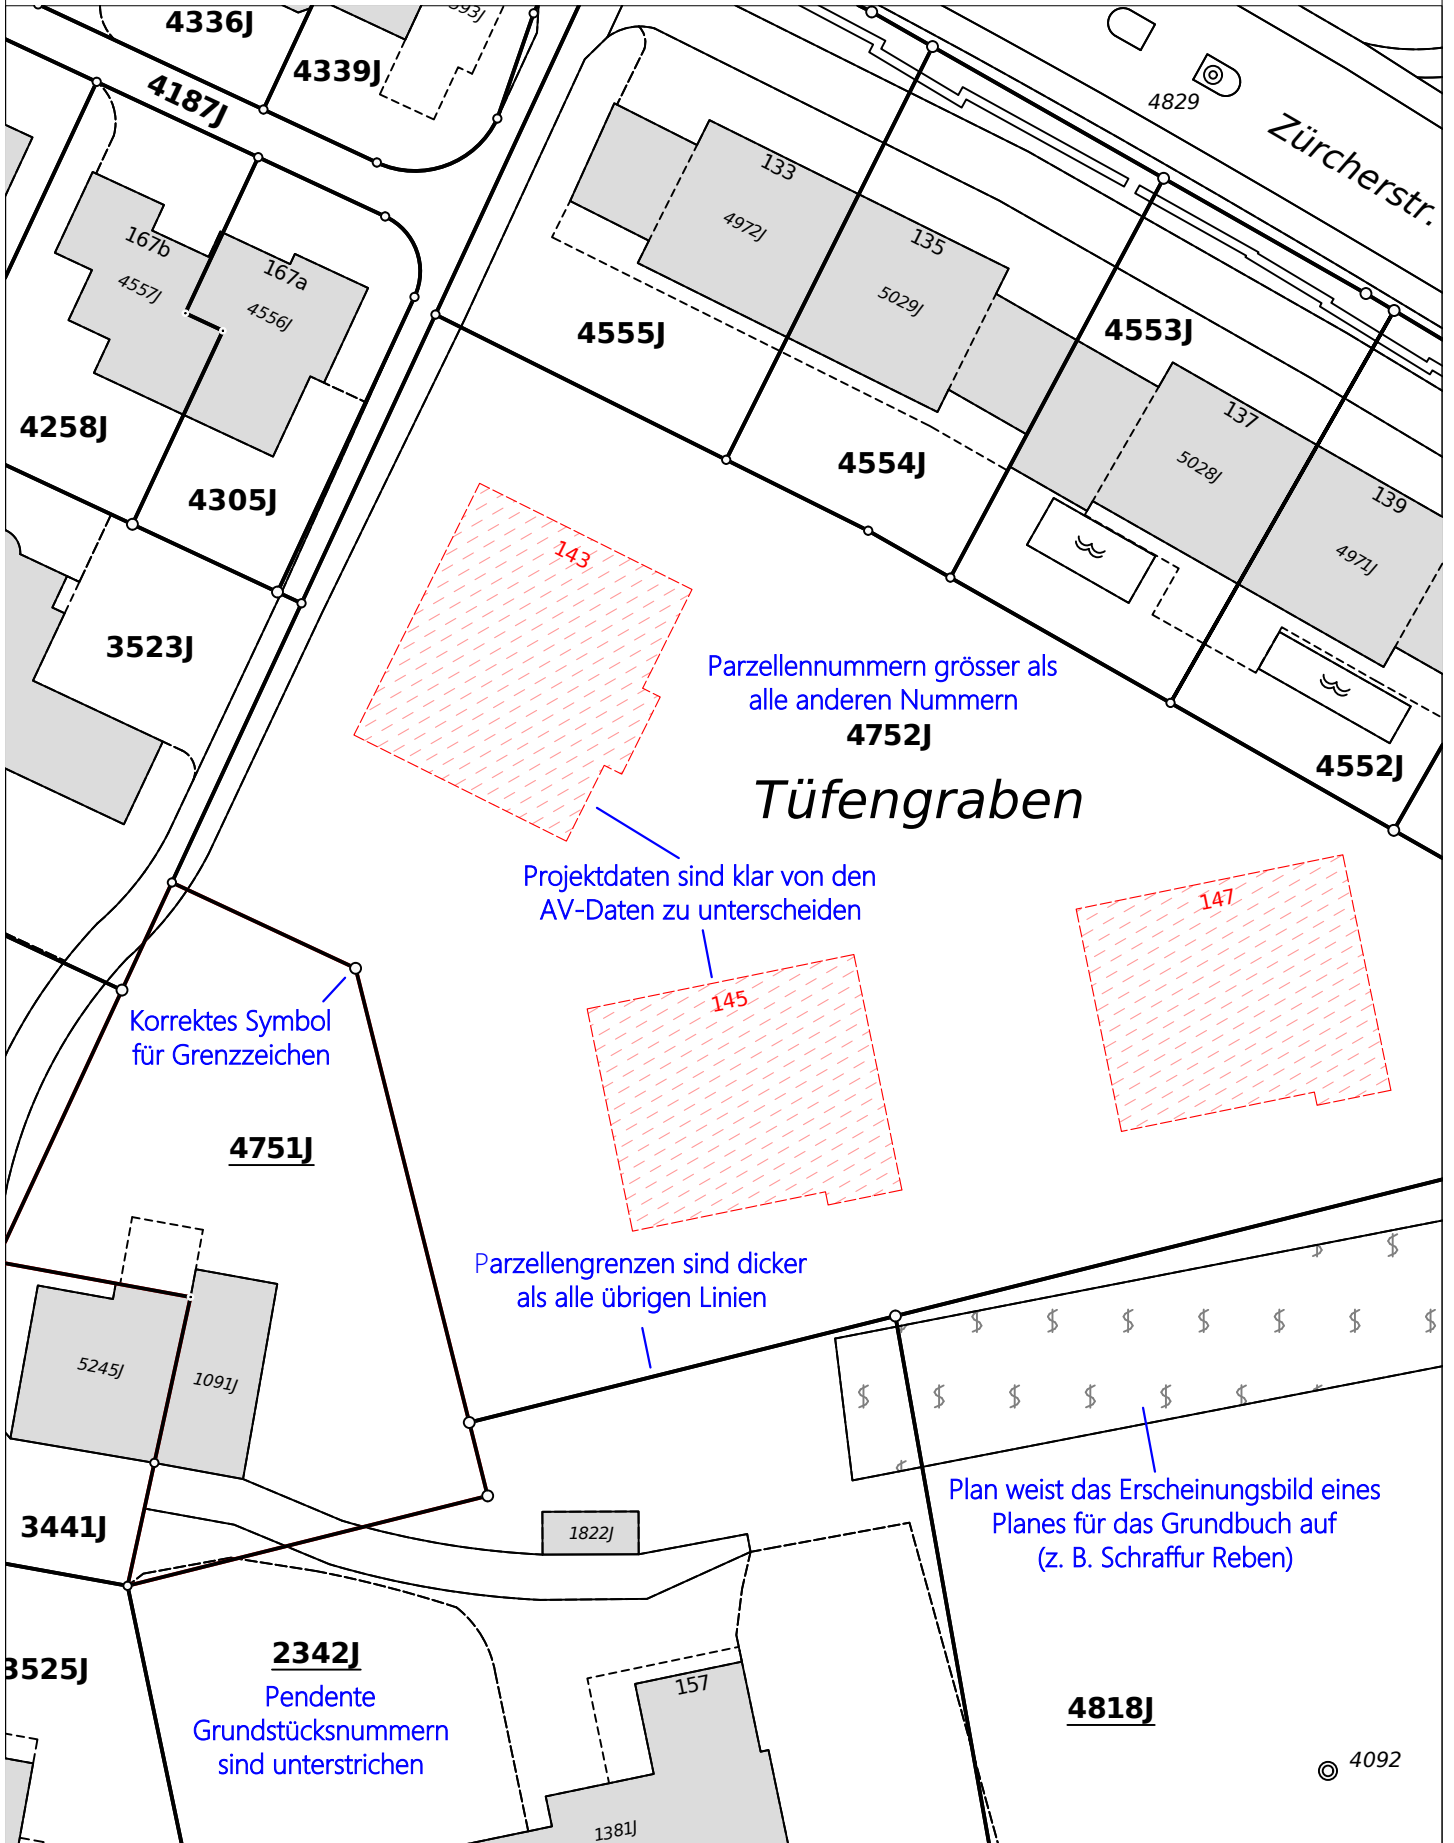

Korrekt symbol für Grenzzeichen

Projektdateien sind klar von den AV-Daten zu unterscheiden

Parzellennummern grösser als alle anderen Nummern
4752J

Tüfengraben

Parzellengrenzen sind dicker als alle übrigen Linien

Plan weist das Erscheinungsbild eines Planes für das Grundbuch auf (z. B. Schraffur Reben)

2342J
Pendente Grundstücksnummern sind unterstrichen